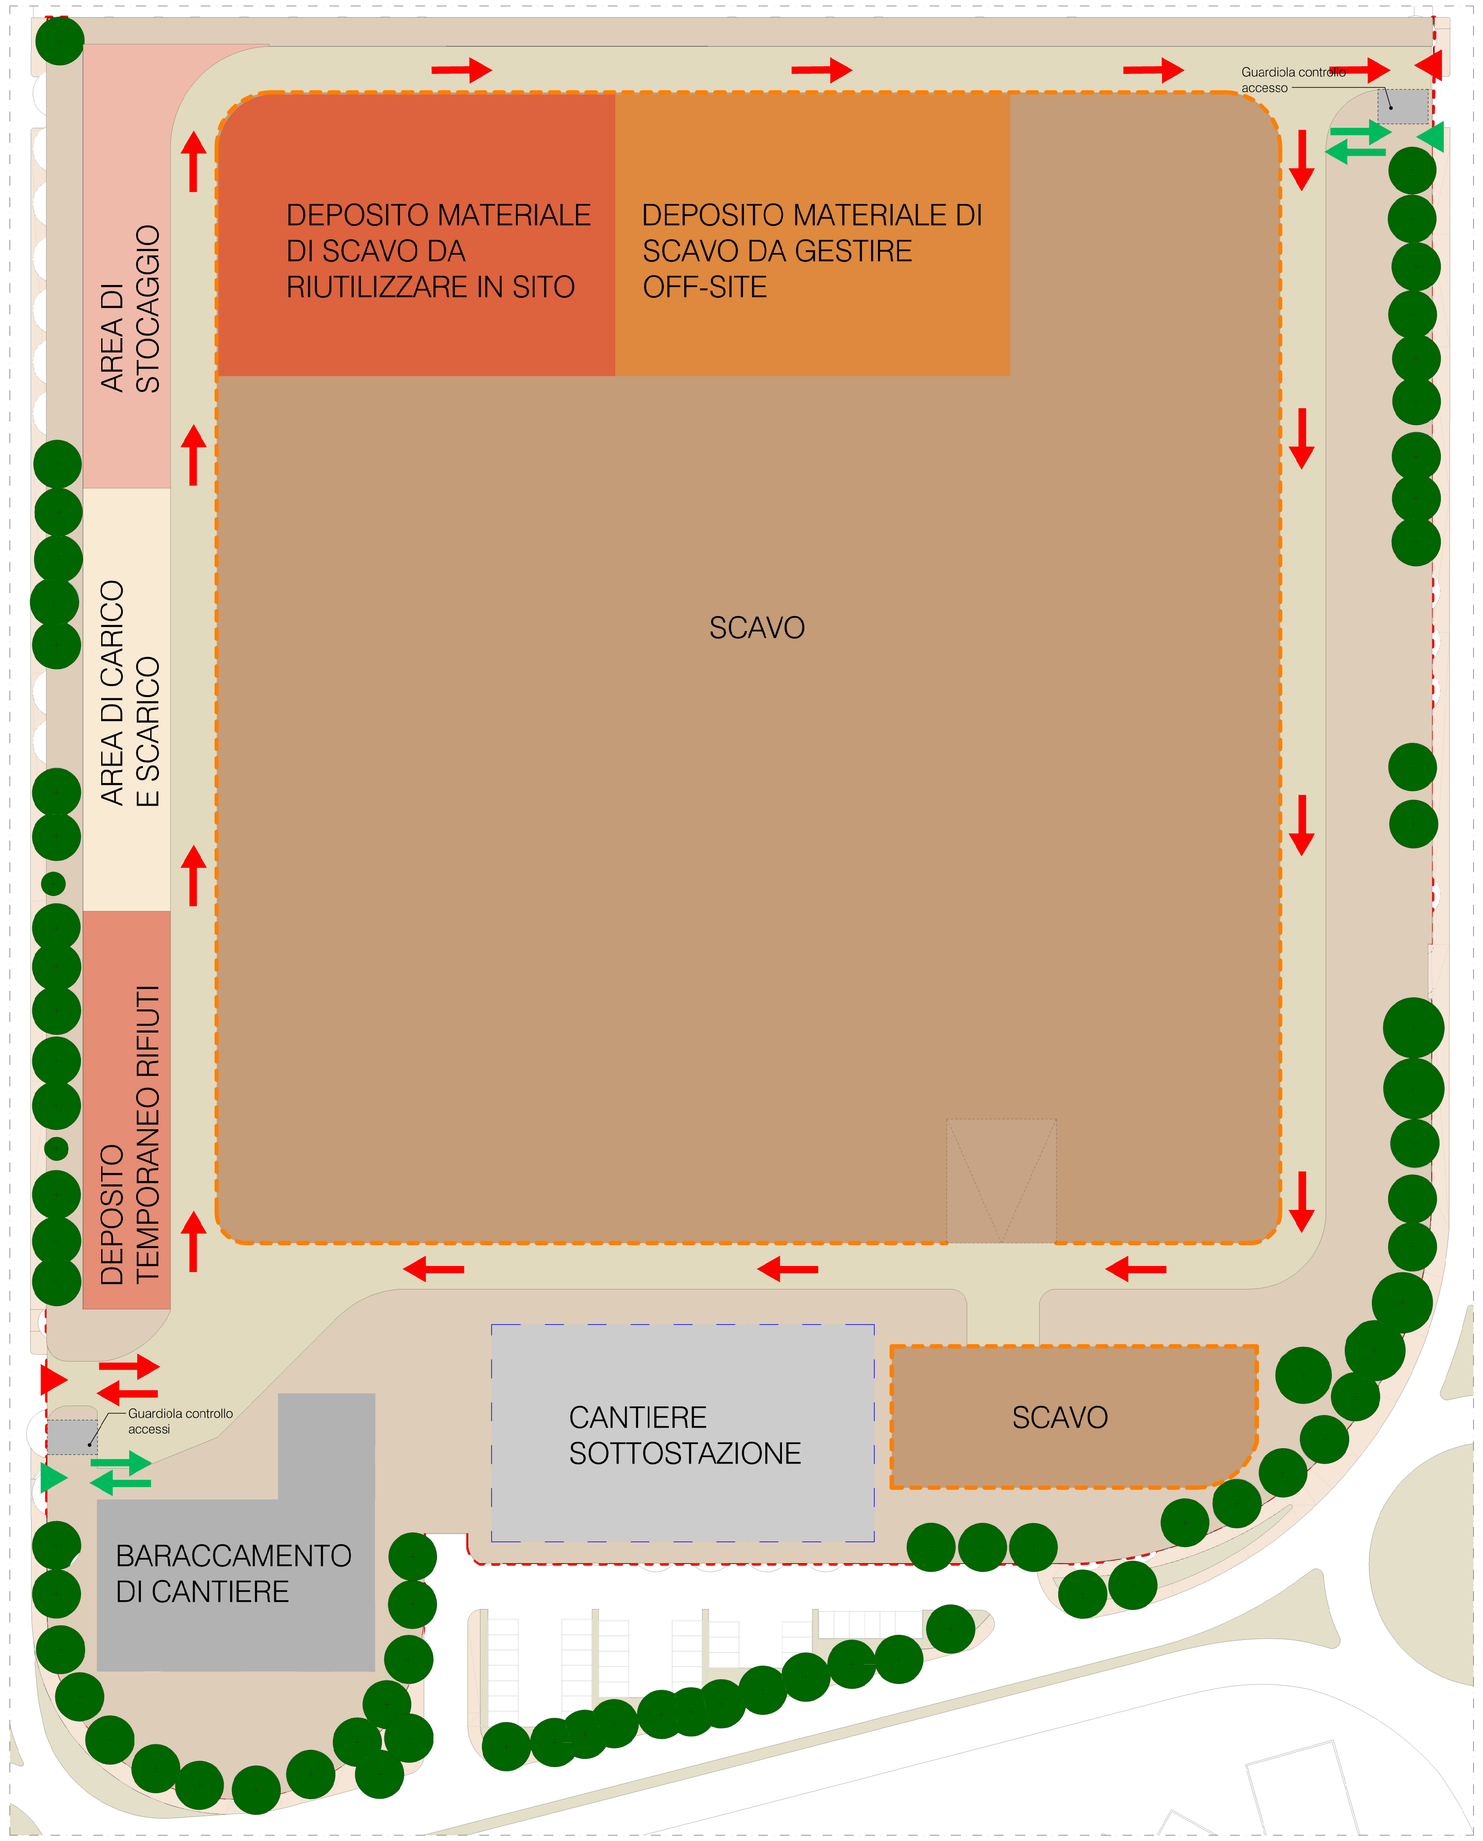

Stato di progetto - Layout di cantiere
1 : 500

LEGENDA

- Recinzione Perimetrale
- Recinzione Sottostazione
- Perimetro scavi
- Area di Carico e scarico
- Area di Stocaggio
- Deposito Temporaneo Rifiuti
- Deposito materiale di scavo da riutilizzare in sito
- Deposito materiale di scavo da gestire off-site
- Scavo
- Area pedonale
- Area Viabilità di cantiere
- Cantiere sottostazione
- Barracamento di cantiere
- Alberi SDF conservati
- Percorso pedonale
- Percorso mezzi
- Acesso pedonale
- Acesso carrabile

VOLUMI MATERIALI DI SCAVO

SCAVO	64.694,03 mc
RINTERRO	8.718,90 mc
DELTA	55.975,13 mc
di cui per HV subtation	3.404,60 mc

N

IL RICHIEDENTE | IL PROGETTISTA

REV	DATA / DATE	DESCRIZIONE / DESCRIPTION

L22 è una divisione di:
Lombardini22 S.p.A.
Via Lombardini 22
T +39 02 36 59 62 00
info@l22.it

20143 Milano, Italia
P. +39 02 83 20 13 97
www.l22.it

Capitale sociale Euro 100 000 i.v.
C.F./P.IVA: 03005600964 R.E.A. 1827099

Sistema di gestione qualità conforme alla UNI EN ISO 9001:2008 - Certificato Nr. 50 100 8319 da TÜV Italia

Ing. Arturo Dorado
S.P.S. S.r.l.
Via V. Gioia, 64 - 20125 Milano, Italia
segreteria@spsprl-mi.it

www.spsprl-mi.it
T. 026894887

Firmato digitalmente da:
Marco Amosso
Data: 30/03/2026 10:23:47

COMMITTENTE / CLIENT:

STACK INFRASTRUCTURE

STACK
via del Bosco Rinnovato, 5 - Palazzo U4 - 20057 - Assago (MI)
+39 0239447901

PROGETTO / PROJECT:
M:L09
Via Marco Polo, 2 - 20066 - Melzo (MI)

PROGETTISTA / DESIGNER:
L22 - Marco Amosso - Iscritto all'Ordine degli Architetti di Torino n°4157
Indirizzo: Via Elia Lombardini 22, 20143, Milano - Mail: ufficio.tecnico@l22.it - Pec: ufficio.tecnico@pec.lombardini22.it

OGGETTO / OBJECT:
Valutazione d Impatto Ambientale ai sensi del Titolo III del D.Lgs 152/2006

TITOLO / DESCRIPTION:
PLANIMETRIA AREE STOCAGGIO TEMPORANEO
Stato di progetto - Pianta piano copertura

DISEGNATO DA: DRAWN BY:	CONTROLLATO DA: CHECKED BY:	DATA/ DATE:	SCALA / SCALE:	DATA REV.:
M?B	PCU	27/03/2026	1:500	

FORMAT:	NOME FILE / FILE NAME:	COMMESSA / JOB:	TAVOLA / DRAWING:	REV.:
A0	3989_ES V ALL 01	3989	ES V ALL 01	

© Lombardini22 S.p.A ES DT (rev.-) (L663/41 Art.2575)